GOLDMAN INC.

マグネット・ドアホルダー&パワーサプライ
基本工事区分図

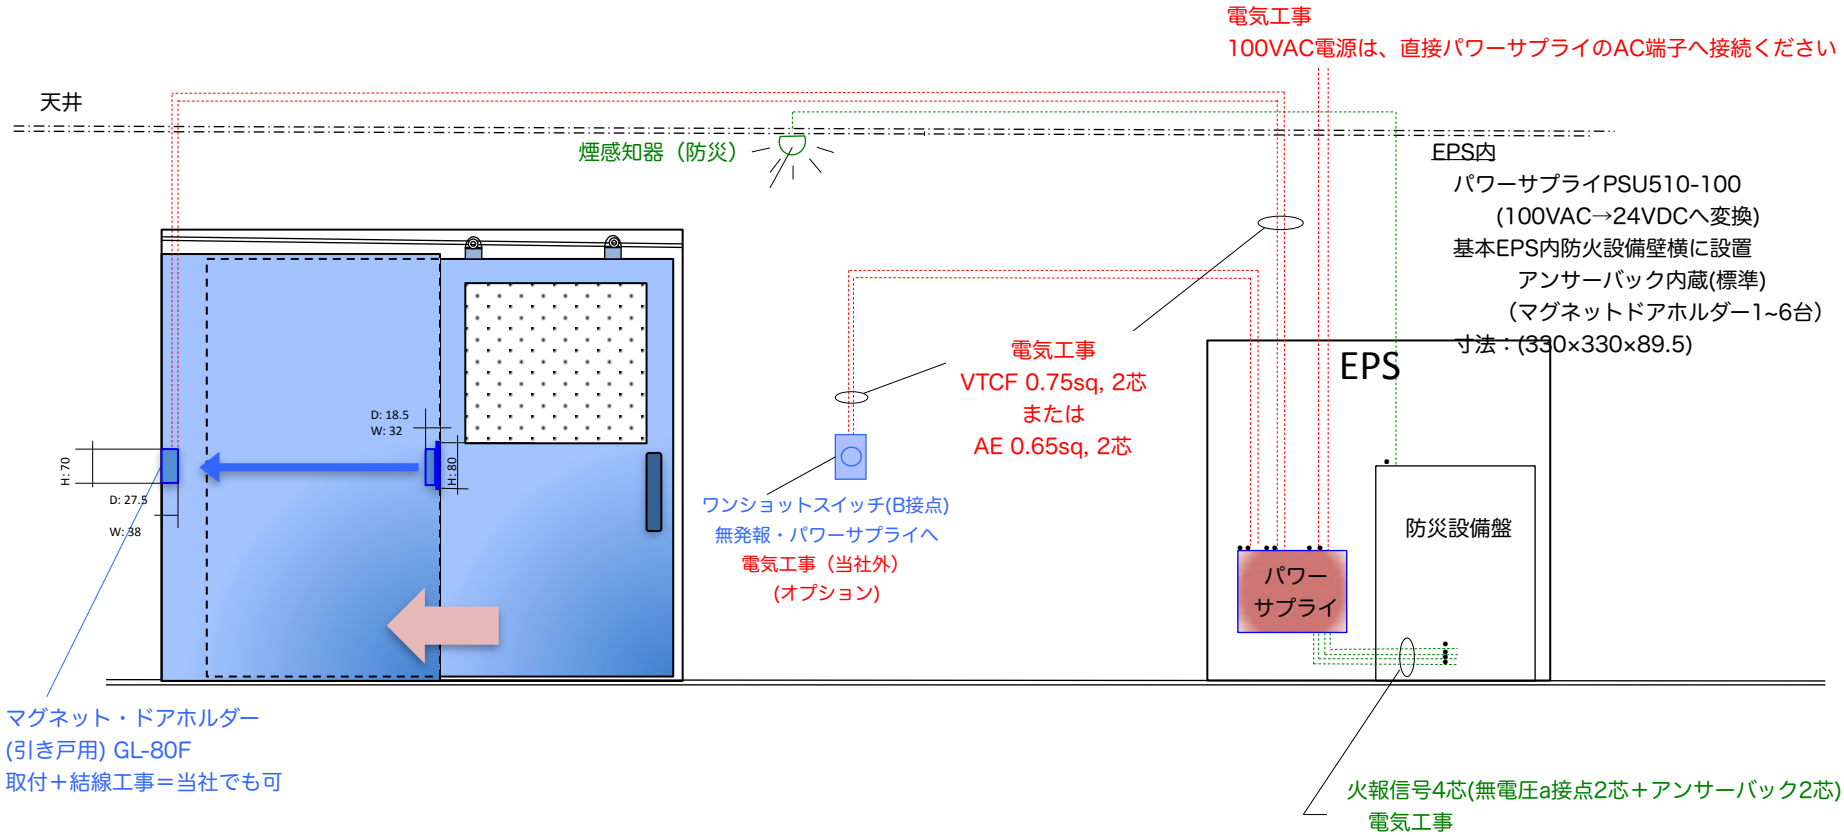

確認事項①

❖ 当社外
1. 床下、壁内、天井内の配線
2. パワーサプライ置1m以内にコンセント(100V)渡し又は直接パワーサプライのAC端子へ接続
3. 火報信号線 (VTCF 0.75sq4芯x1本またはAE0.65sq~0.9sq4芯x1本) をパワーサプライまで配線してください

❖ 当社工事OK
1. マグネットドアホルダーの取付、結線、試運転調整、消防検査立会い
2. パワーサプライ設置、結線、調整(100VAC繋ぎこみ別途)
3. ※取付及び結線工事は他社でも可

マグネット・ドアホルダー吸着力：約36kg

・ゴールドマン工事※
・電気工事
・防災工事

ゴールドマン株式会社
〒　：222-0033
横浜市港北区新横浜3-7-19 3F
☎　：045-620-8010
FAX：045-620-8011
✉　：info@goldman-inc.jp
WEB：www.goldmanexa.com